

ΥΠΟΜΝΗΜΑ

Α. ΕΛΕΓΧΟΣ ΦΩΤΙΣΜΟΥ & ΑΕΡΙΣΜΟΥ


ΔΙΑΜΕΡΙΣΜΑ Ε2(ΣΟΦΙΤΑ)

01. ΥΠΝΟΔΩΜΑΤΙΟ


ΕΠΙΦΑΝΕΙΑ ΧΩΡΟΥ		ΠΛΑΤΟΣ 1	ΠΛΑΤΟΣ 2	ΥΨΟΣ	ΑΚΤΙΝΑ	ΤΟΣΟ	ΥΠΟΛΟΓΙΣΜΟΙ	m²
		3,34	3,28				3,34 * 3,28	10,96
ΣΥΝΟΛΟ								10,96

ΕΠΙΦΑΝΕΙΑ ΑΝΟΙΓΜΑΤΩΝ		ΠΛΑΤΟΣ 1	ΠΛΑΤΟΣ 2	ΥΨΟΣ	ΑΚΤΙΝΑ	ΤΟΣΟ	ΥΠΟΛΟΓΙΣΜΟΙ	m²
Π16		2,3	0,64				2,3 * 0,64	1,47
Π14		5,34	2				5,34 * 2	10,68
ΣΥΝΟΛΟ								12,15

ΦΩΤΙΣΜΟΣ	10,96 * 0,10 =	1,1	≤ 12,15	✓
ΑΕΡΙΣΜΟΣ	10,96 * 0,05 =	0,55	≤ 12,15	✓

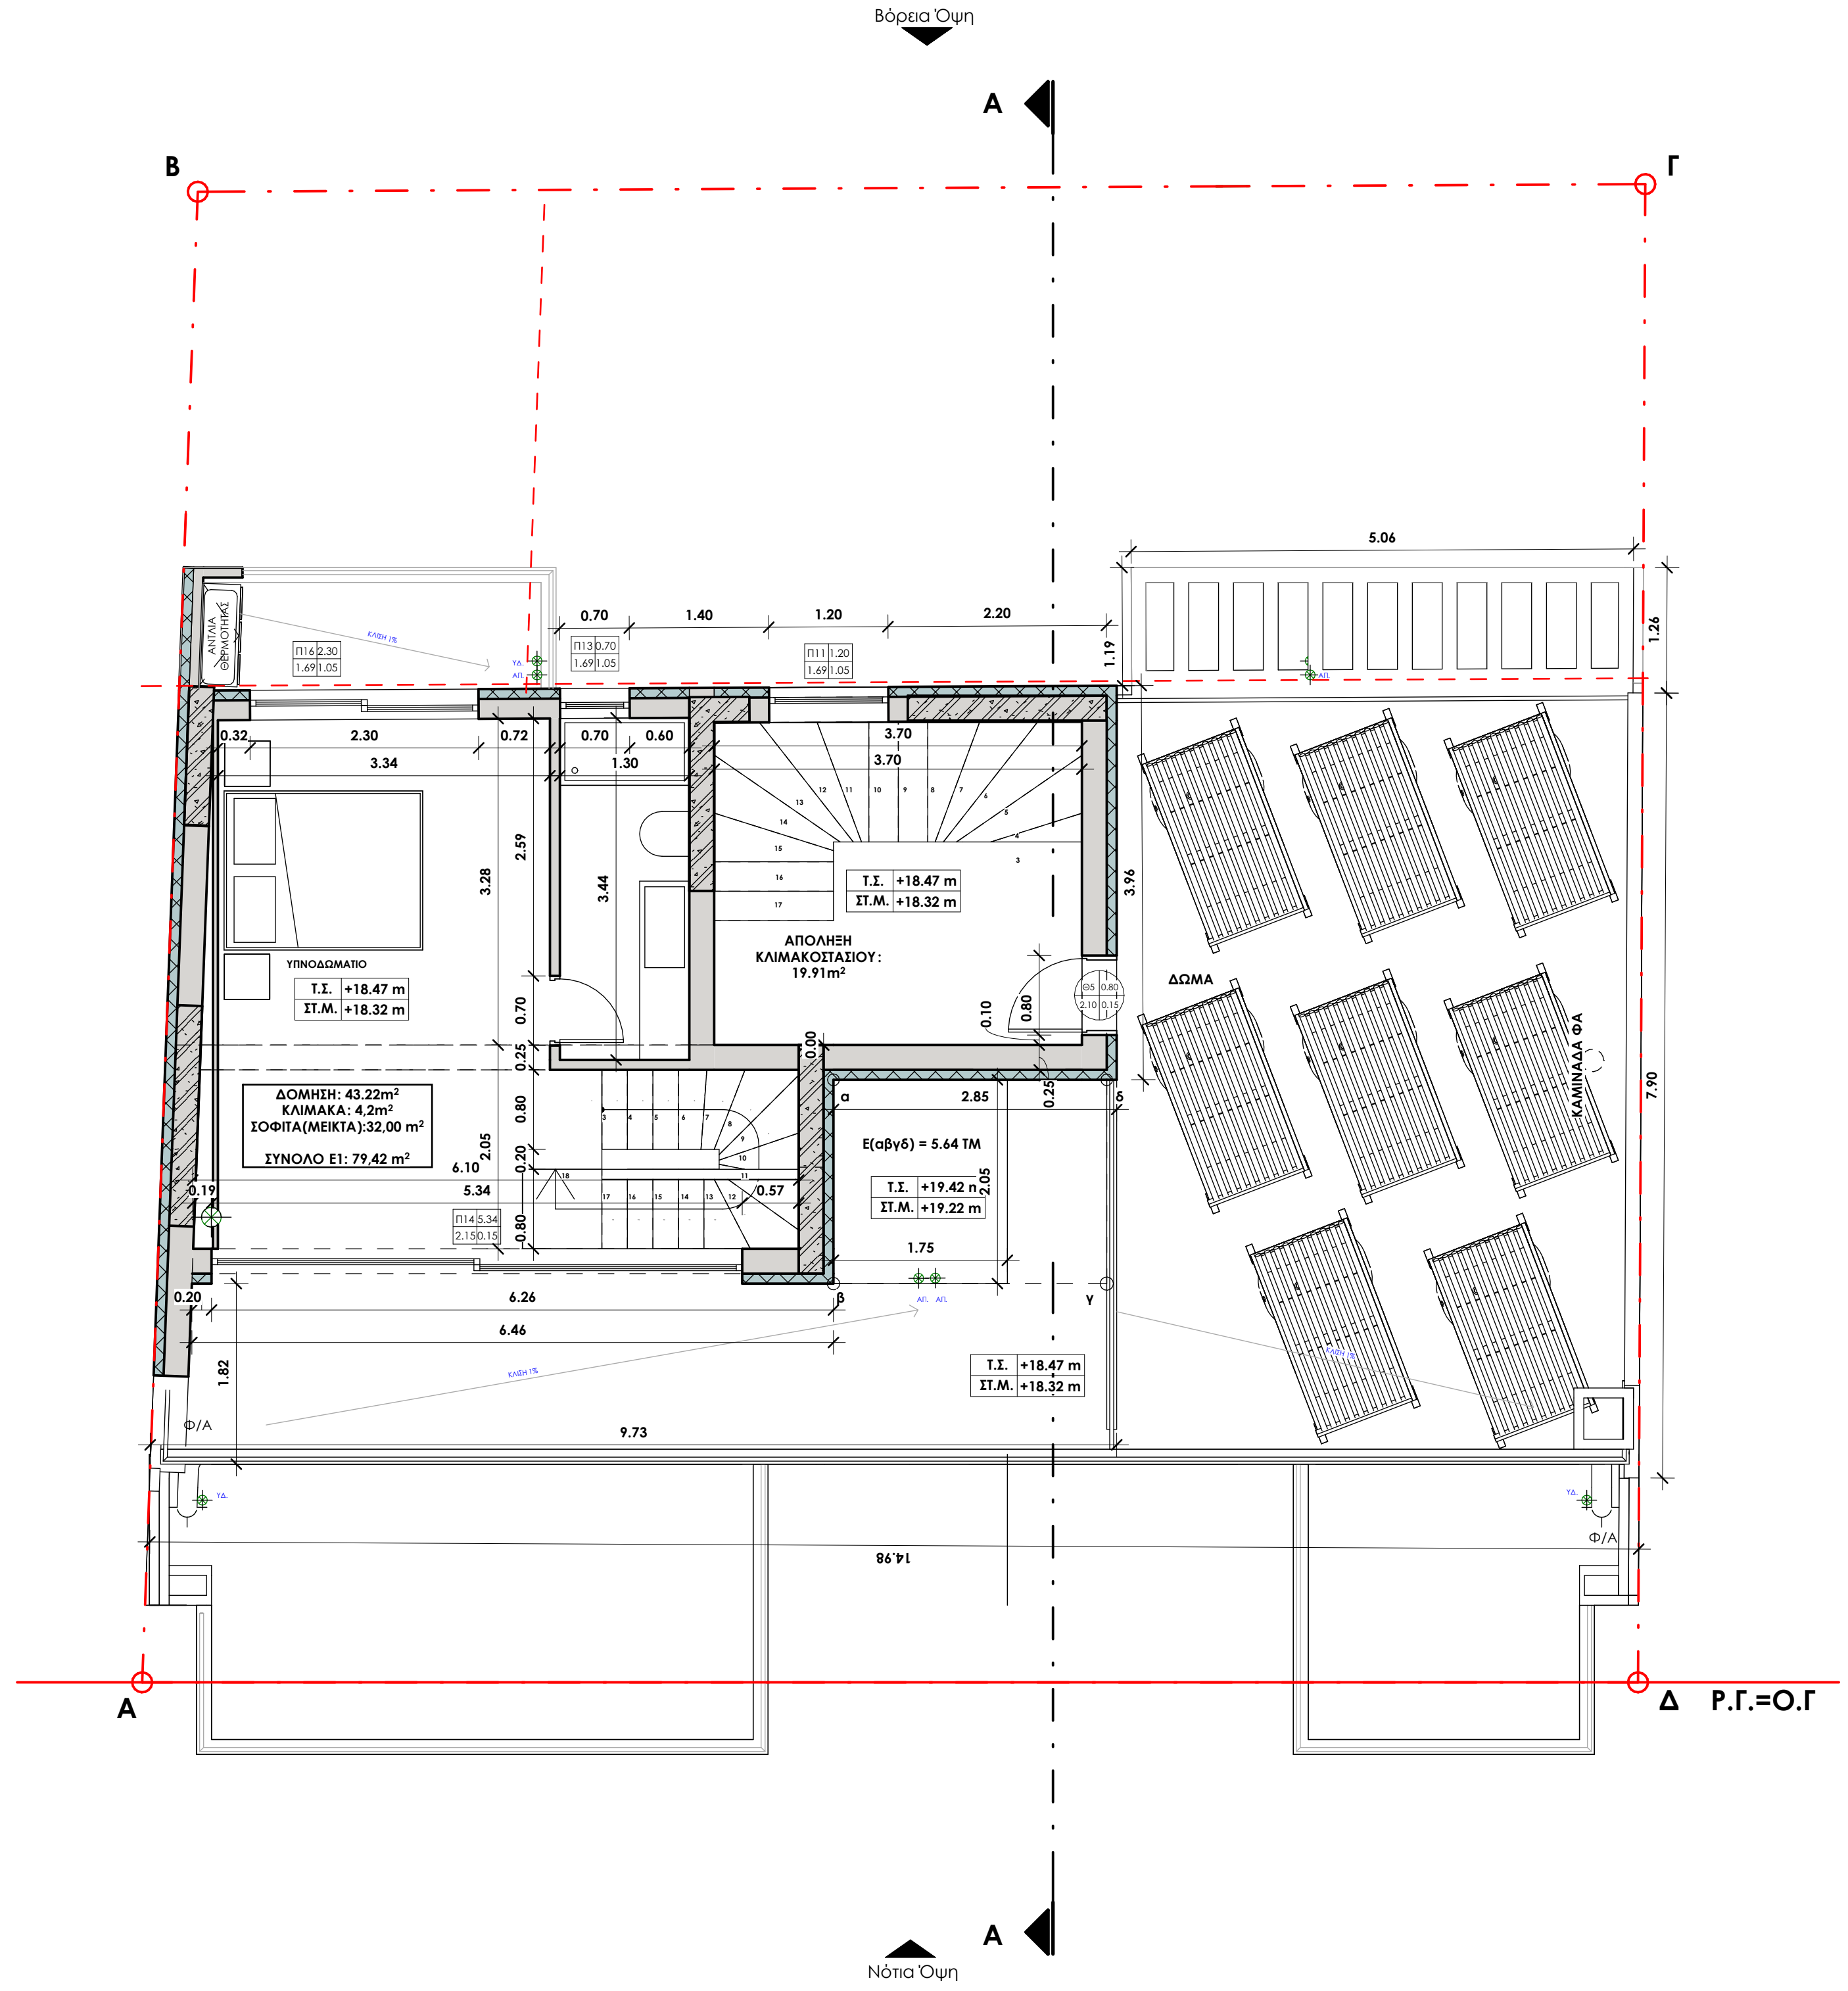

Πηγή: Πάνες μικρές διαφοροποιήσεις στις αναγραφόμενες τιμές εμβαδόμετρησης των αρχιτεκτονικών σχεδίων σε σχέση με το διάγραμμα κάλυψης οφείλονται στην αλλαγή - βάσει νόμου - του τρόπου μέτρησης (από αναλυτικές πράξεις σε ηλεκτρονικό). Η ηλεκτρονική μέτρηση έγινε λόγω της αναθεώρησης της οικοδομικής άδειας.

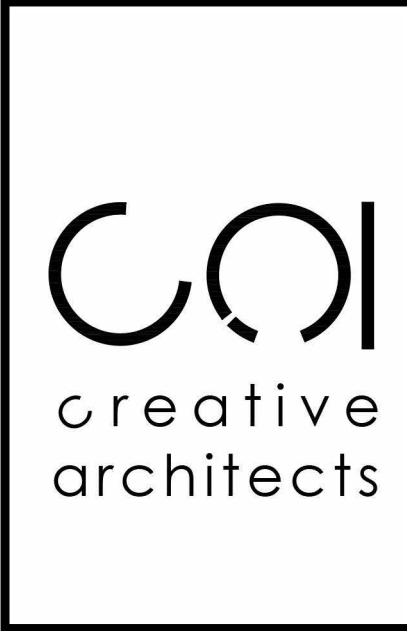

creative architects

ATELIER

8, Naiadon str. 116 34
Athens (Hilton)
Greece

www.creative-architects.com
atelier@creative-architects.com

t. +30 213 0336242
m. +30 697 7264831
+30 697 6052927

CONTACT

ΤΙΤΛΟΣ ΣΧΕΔΙΟΥ **ΚΑΤΟΨΗ ΣΟΦΙΤΑΣ**

ΕΡΓΟΔΟΤΗΣ	WHITE & WHINE	ΑΡ. ΣΧΕΔΙΟΥ	ΚΛΙΜΑΚΑ
ΕΡΓΟ	ΑΝΑΘΕΩΡΗΣΗ ΟΙΚ. ΑΔΕΙΑΣ Α/Α ΠΡΑΞΗΣ 634014, ΤΡΟΠΟΠΟΙΗΣΗ ΑΡΧΙΤΕΚΤΟΝΙΚΗΣ ΜΕΛΕΤΗΣ ΜΕ ΤΙΤΛΟ "ΝΕΟ ΕΞΑΡΧΕΦΟ ΚΤΙΡΙΟ ΚΑΤΟΙΚΙΩΝ ΜΕ ΥΠΟΓΕΙΟ, ΠΙΛΟΤΙΣ, ΠΑΤΑΡΙΑ, ΣΟΦΙΤΑ ΚΑΙ ΔΩΜΑ, ΕΝΕΡΓΕΙΑΚΗΣ ΚΑΤΗΓΟΡΙΑΣ Α+" ΑΠΟ 3ο ΟΡΟΦΟ ΩΣ ΣΟΦΙΤΑ <small>(Κατ' εφαρμογήν της παρ. 1 του άρθρου 25 του ΝΟΚ)</small>	A07	1 : 50
ΘΕΣΗ	ΛΑΜΠΡΟΥ ΠΟΡΦΥΡΑ 17 ΟΤ 317 ΗΛΙΟΥΠΟΛΗ ΤΚ 163 45	ΗΜΕΡ.	09-11-2023
ΜΕΛΕΤΗΤΗΣ	ARCHITECTURAL DESIGN ALEXANDRA DALIANI ARCHITECTE DE, URBANISTE DSA, ENSA PARIS LA VILLETTE NAPOLEON DALIANIS ARCHITECTE DPLG, ECOLE DES BEAUX ARTS, PARIS	ΕΓΚΡΙΣΕΙΣ	
PROJECT ASSISTANTS	PANOS PAPADOPOULOS INTERIOR ARCHITECT, ATEI ATHENS DESPINA ZACHOU ARCHITECT, DEMOCRITUS UNIVERSITY OF THRACE	ΣΦΡΑΓΙΔΑ	
		<div style="border: 1px solid black; padding: 5px; font-size: 0.8em;"> ΑΛΕΞΑΝΔΡΑ ΝΑΠ. ΔΑΛΙΑΝΗ ΔΙΠΛΩΜ. ΑΡΧΙΤΕΚΤΩΝ ΜΗΧΑΝΙΚΩΣ Ecole Nationale Supérieure d'Architecture PARIS LA VILLETTE ΜΕΛΟΣ Τ.Ε.Ε. - Α.Μ. 136028 ΑΦΜ: 135476080 - ΔΟΥ: 12' ΑΘΗΝΩΝ ΝΑΙΑΔΩΝ 8 ΑΘΗΝΑ 116 34 ΤΗΛ: 697 6052927 - 213 0336242 </div>	
		ΥΠΟΓΡΑΦΗ	
<p>Απαγορεύεται η χρήση, αναπαραγωγή με οποιοδήποτε μέσο, αντιγραφή, διανομή, επεξεργασία, τροποποίηση, διαβίβαση, αποθήκευση του παρόντος σχεδίου χωρίς την άδεια της υπογράφουσας δημιουργού του και κατόχου των πνευματικών δικαιωμάτων αυτού. Κάθε παράβαση των ανωτέρω επισύρει τις αστικές και ποινικές κυρώσεις που προβλέπονται στον ν.2121/1993 όπως ισχύει σήμερα.</p>			